
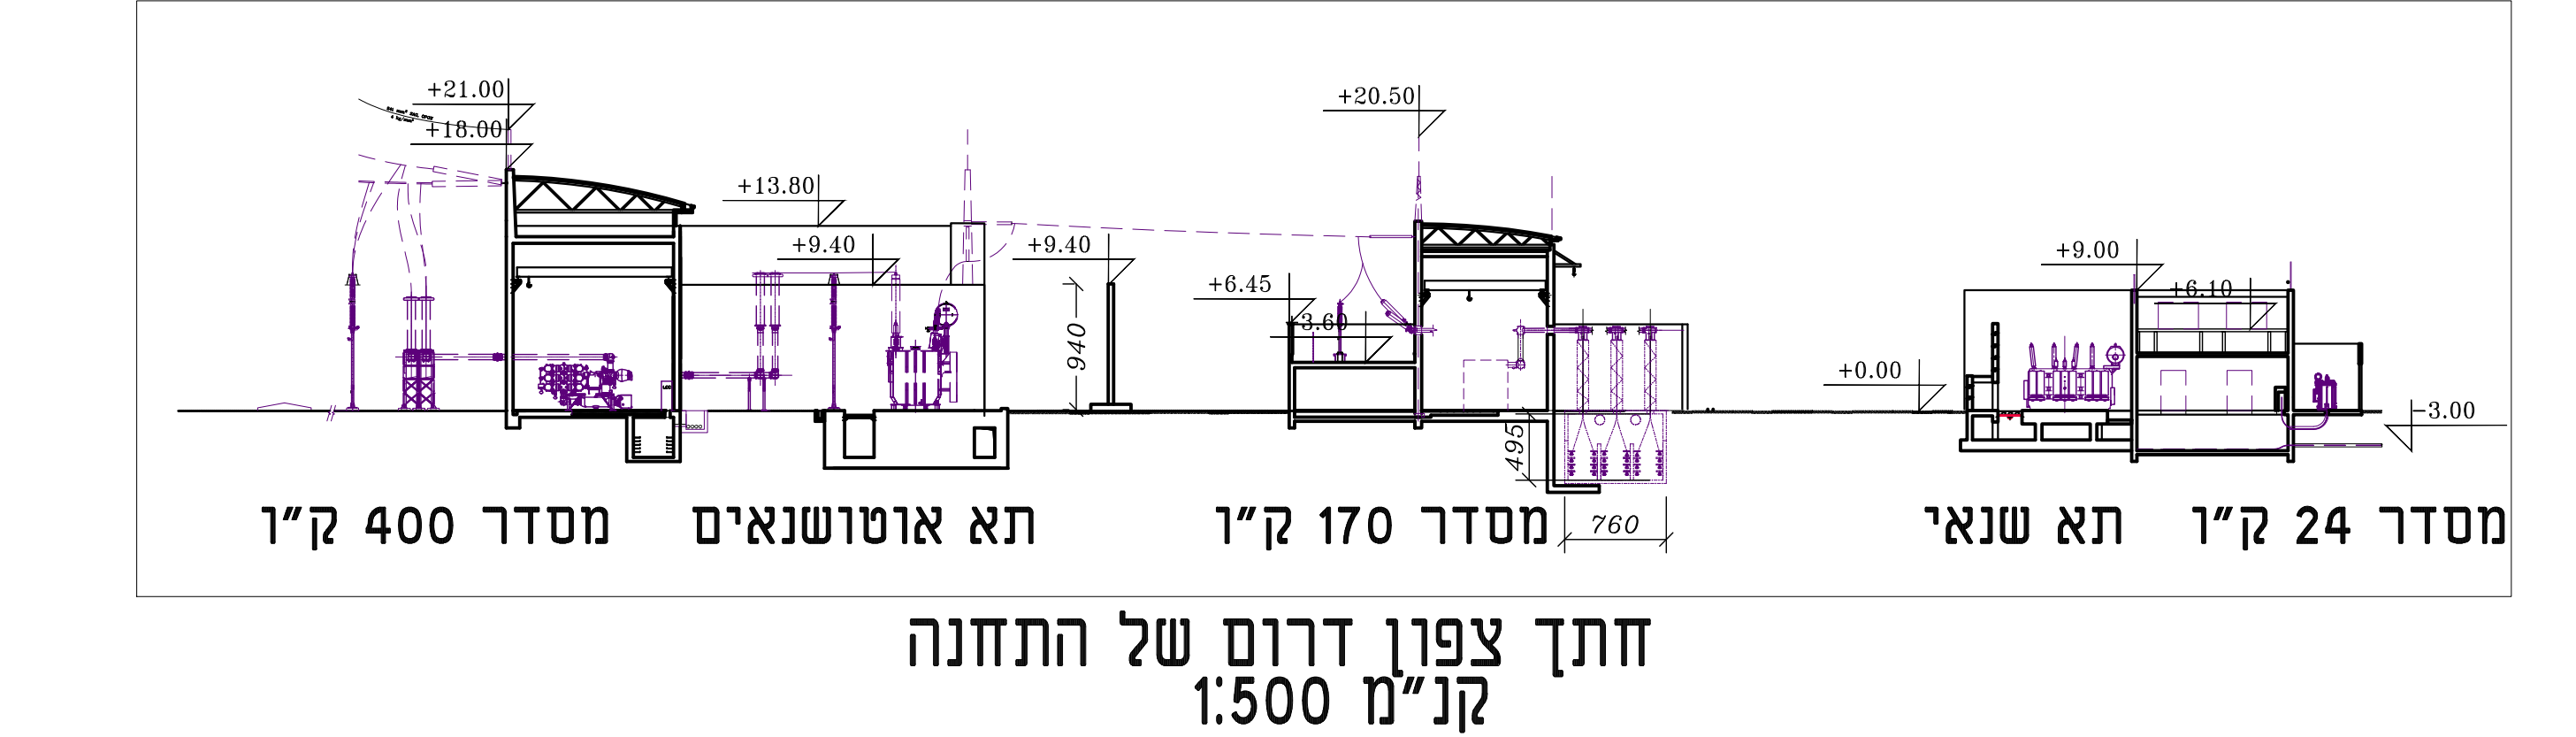
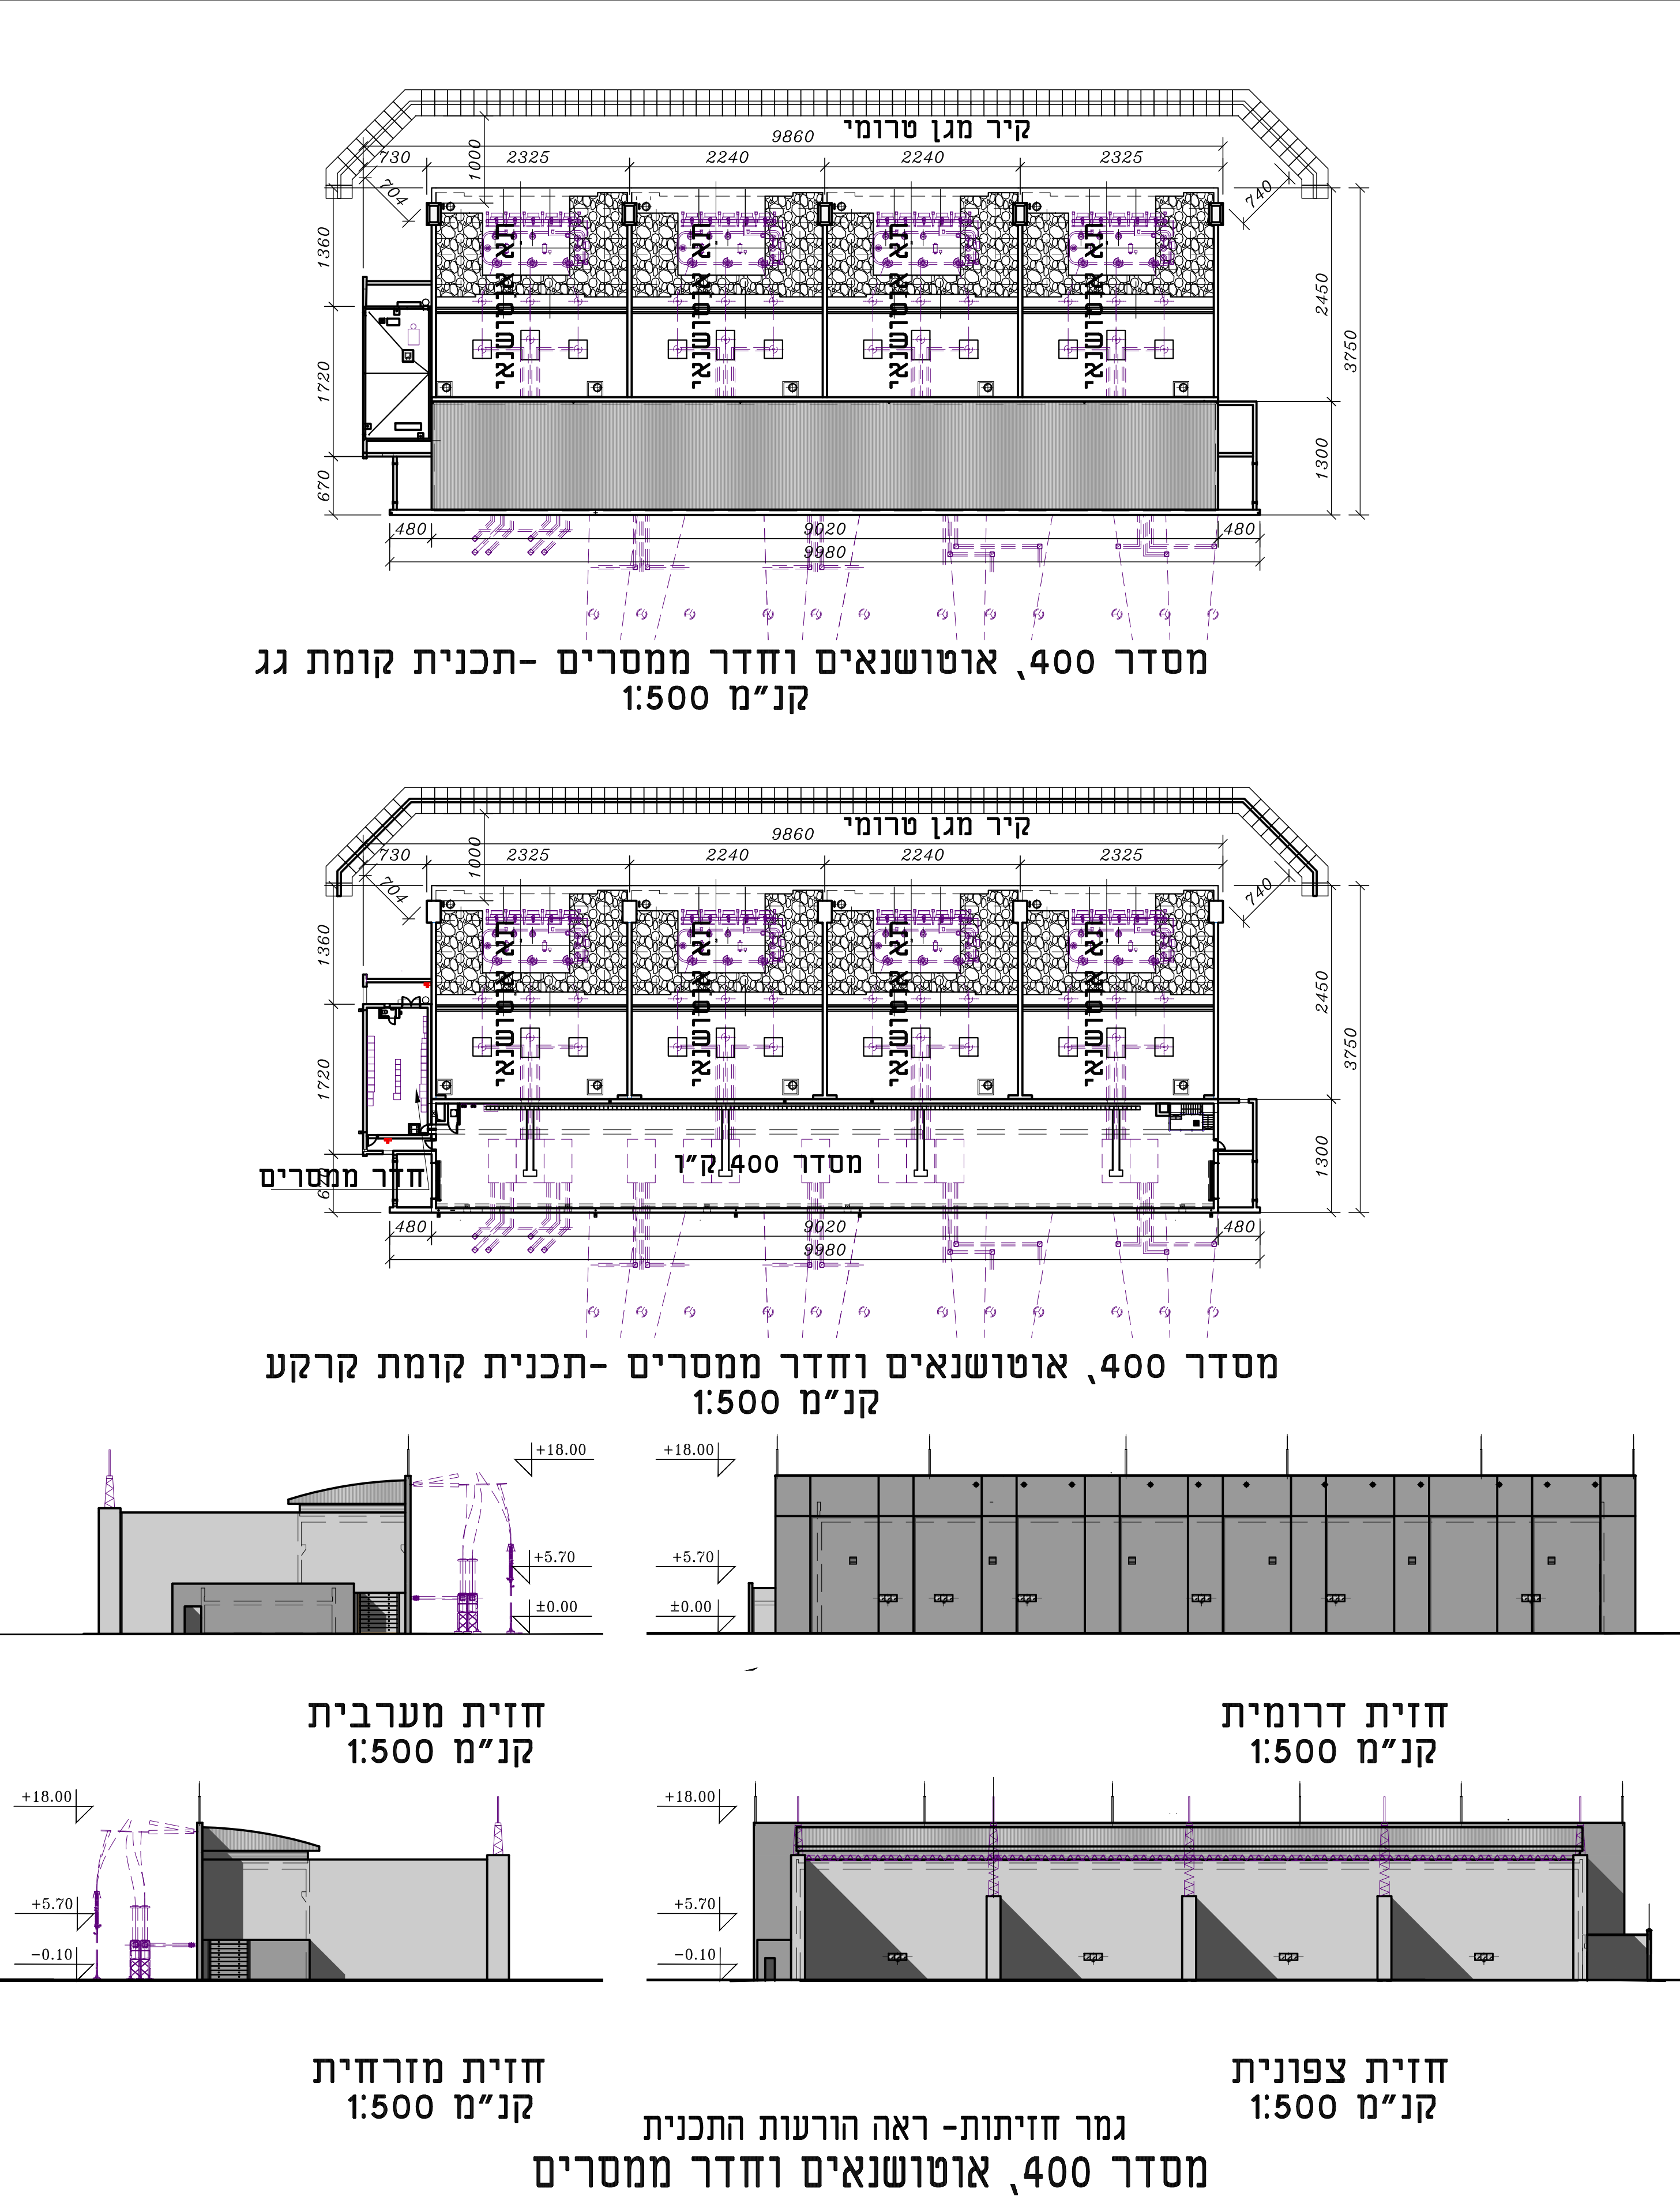
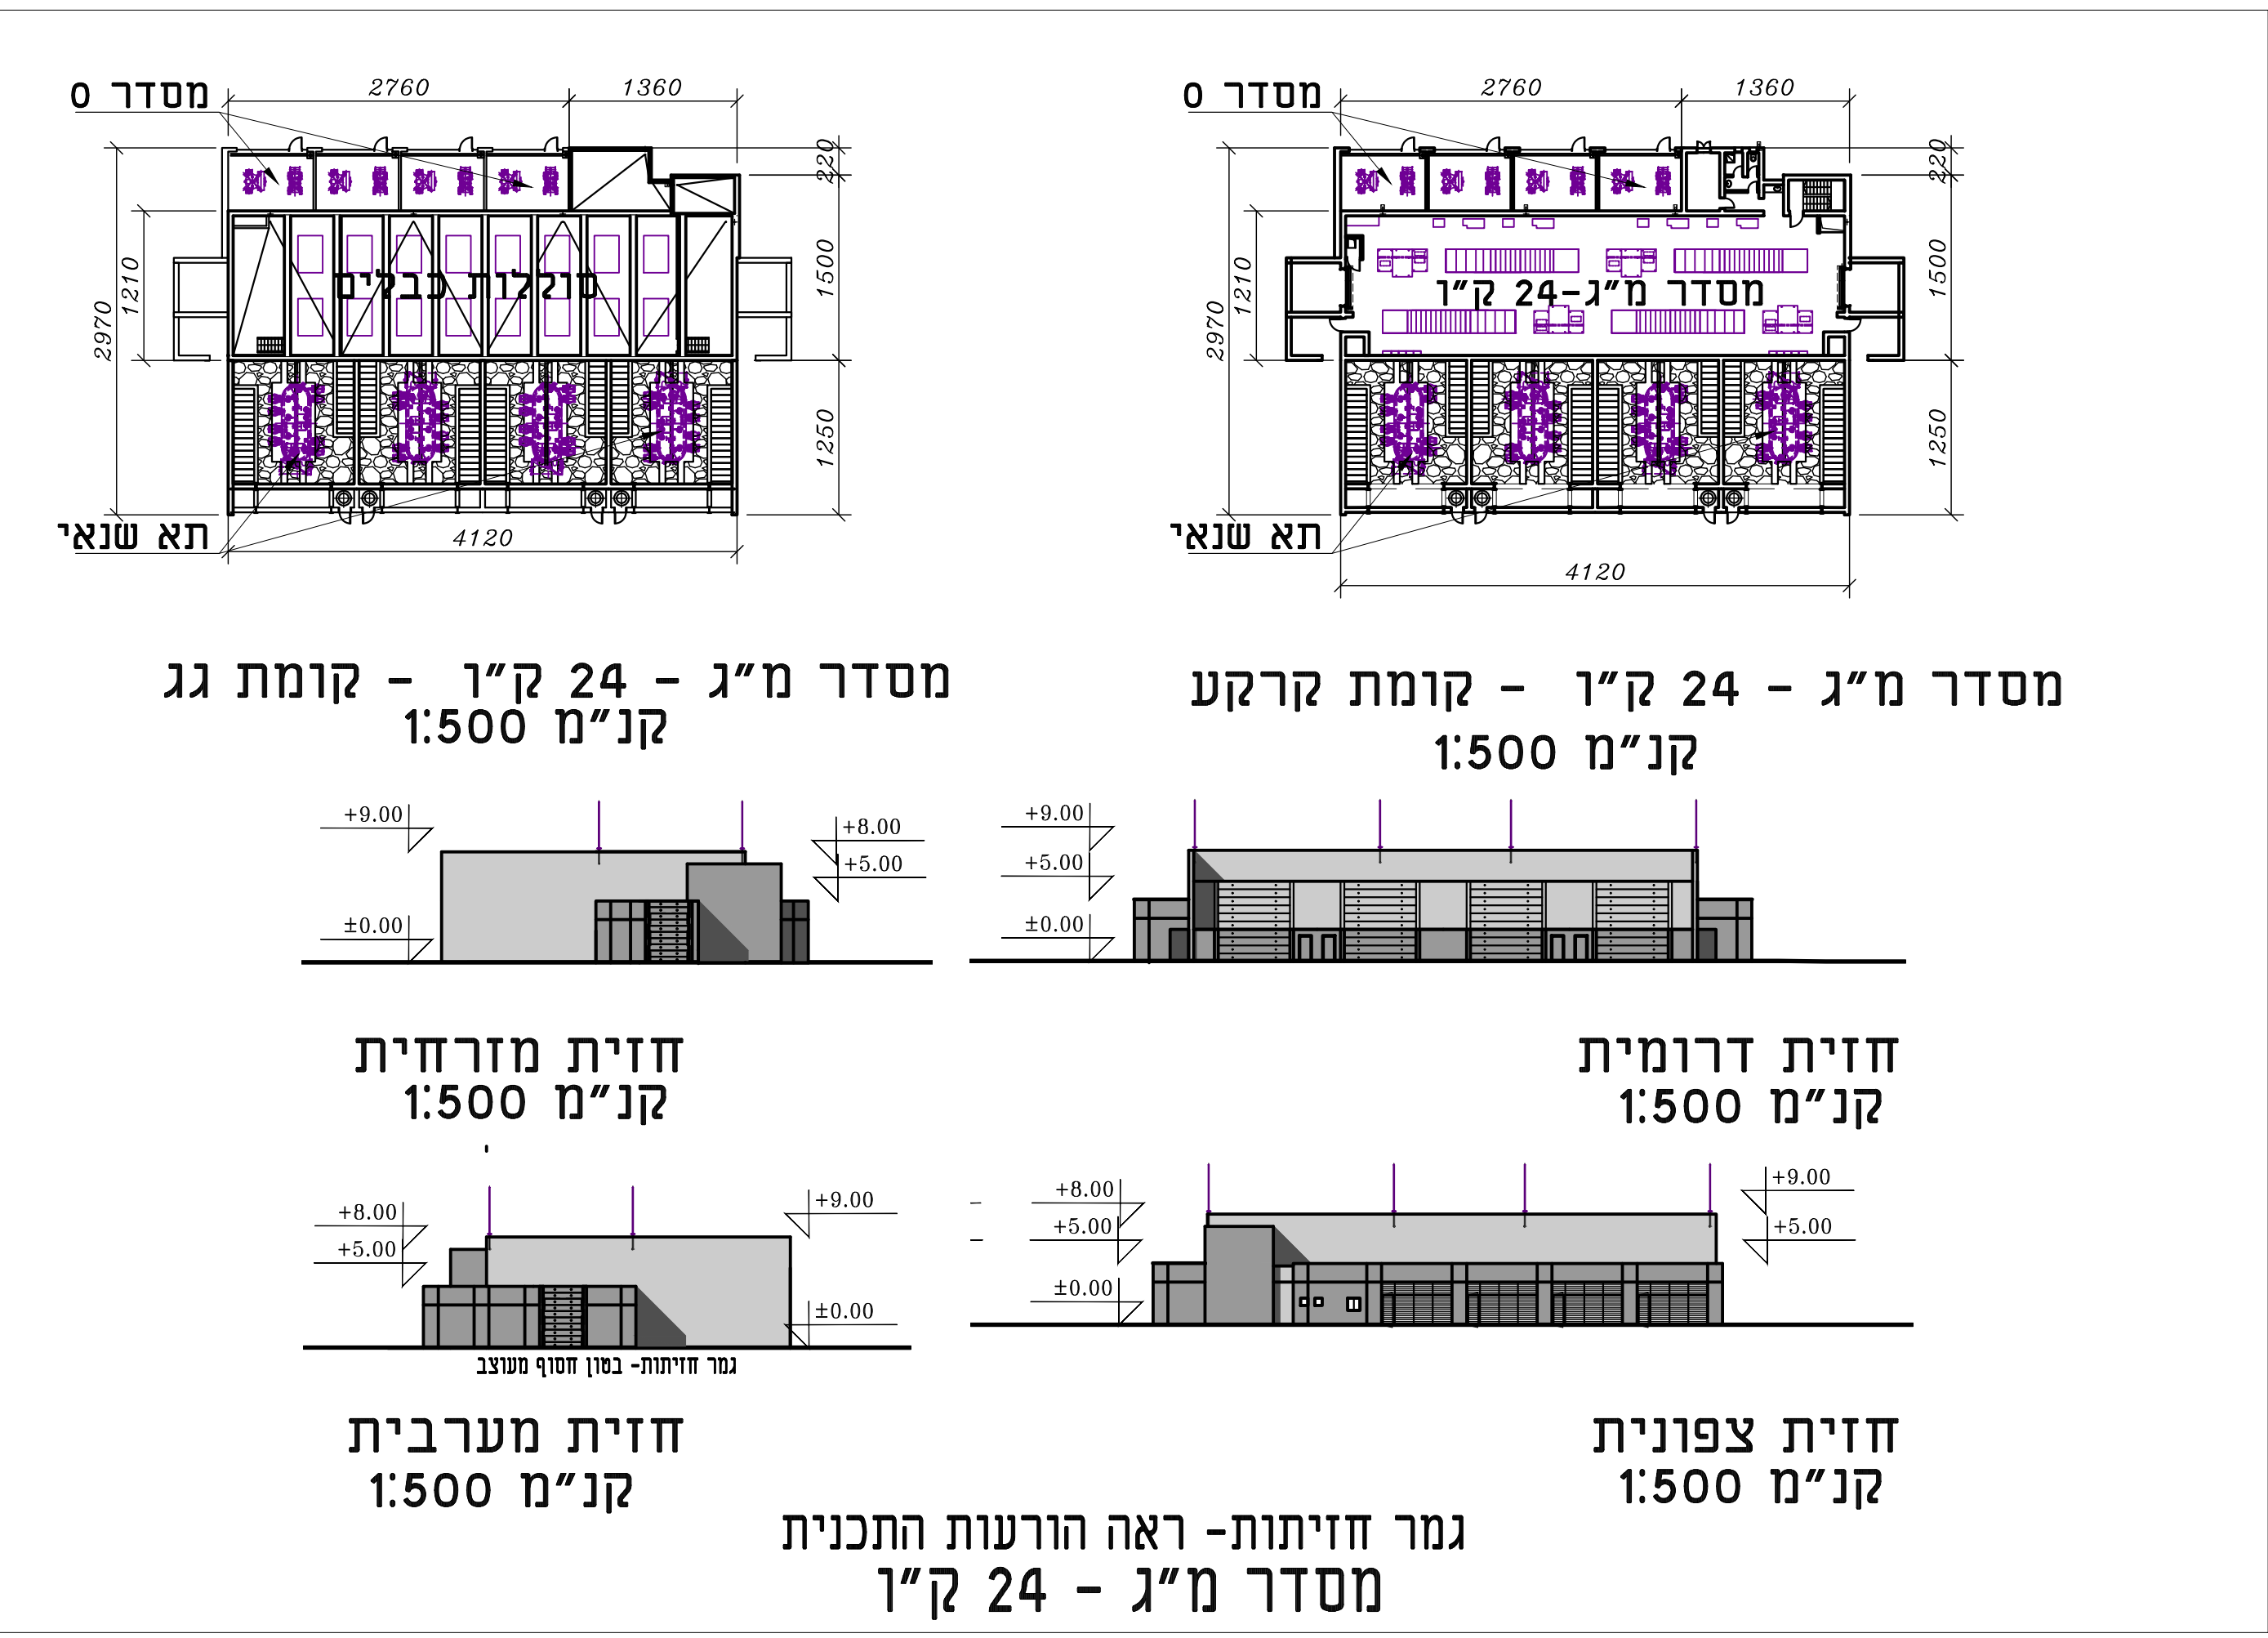
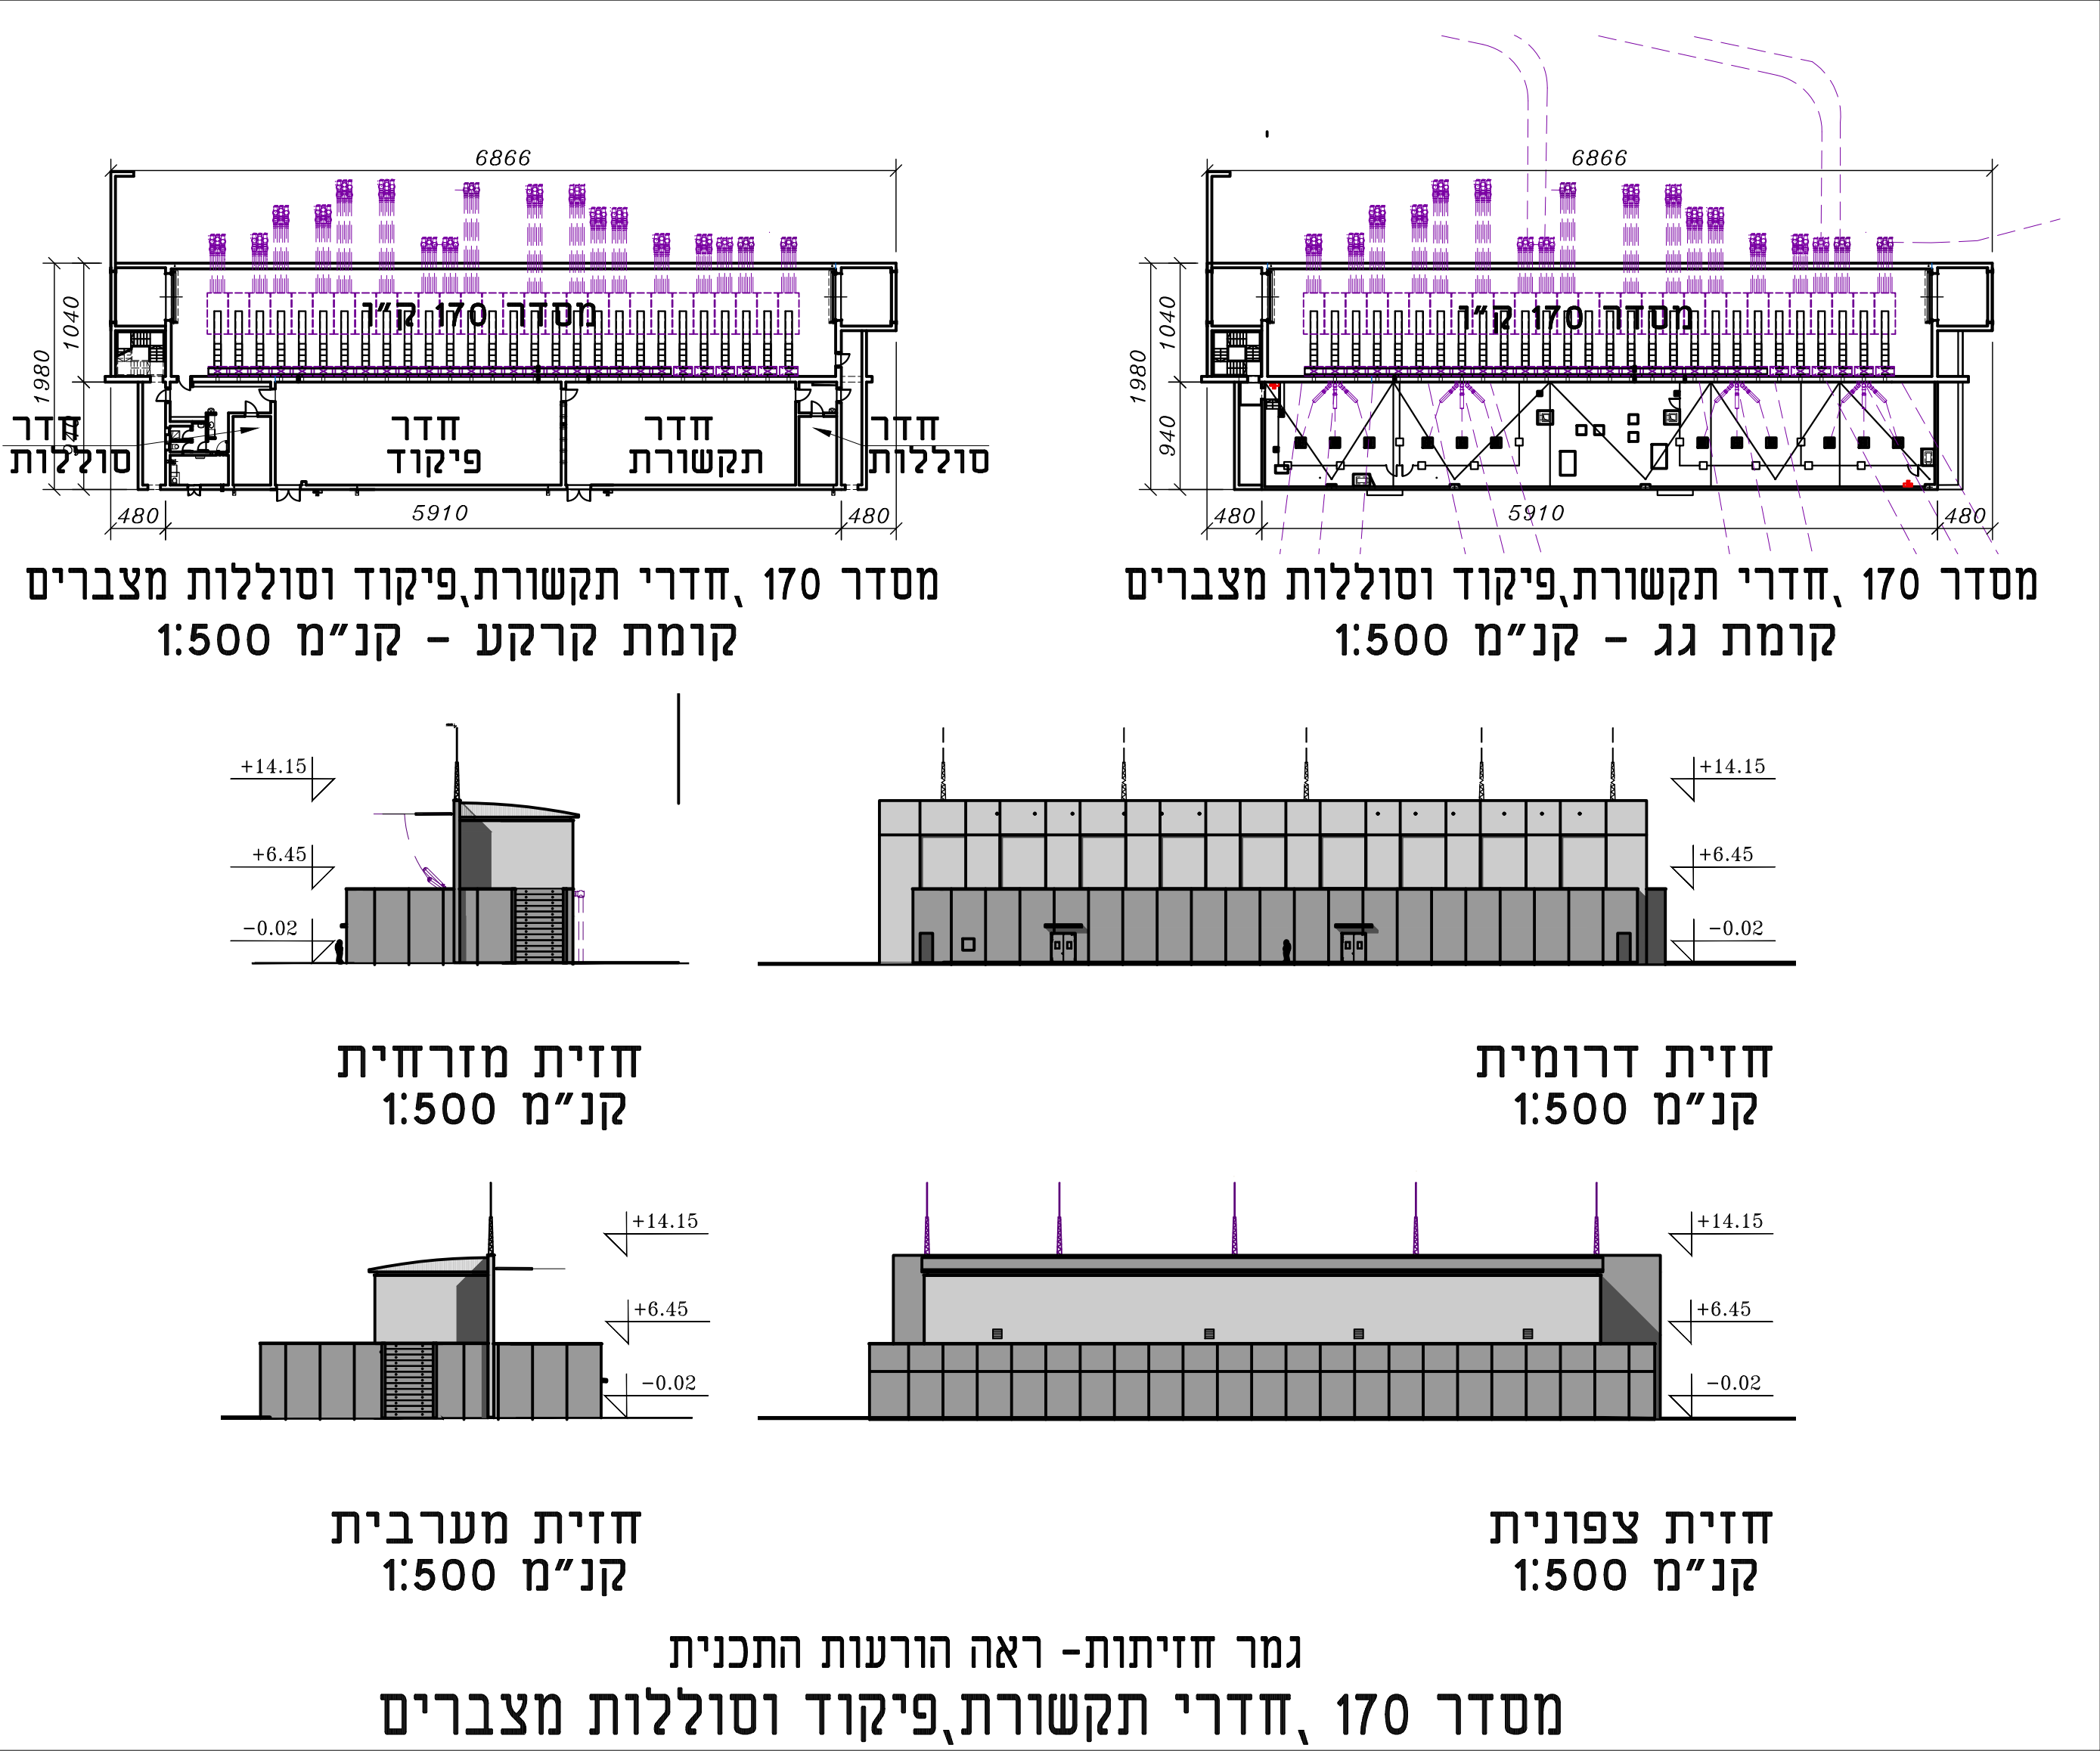


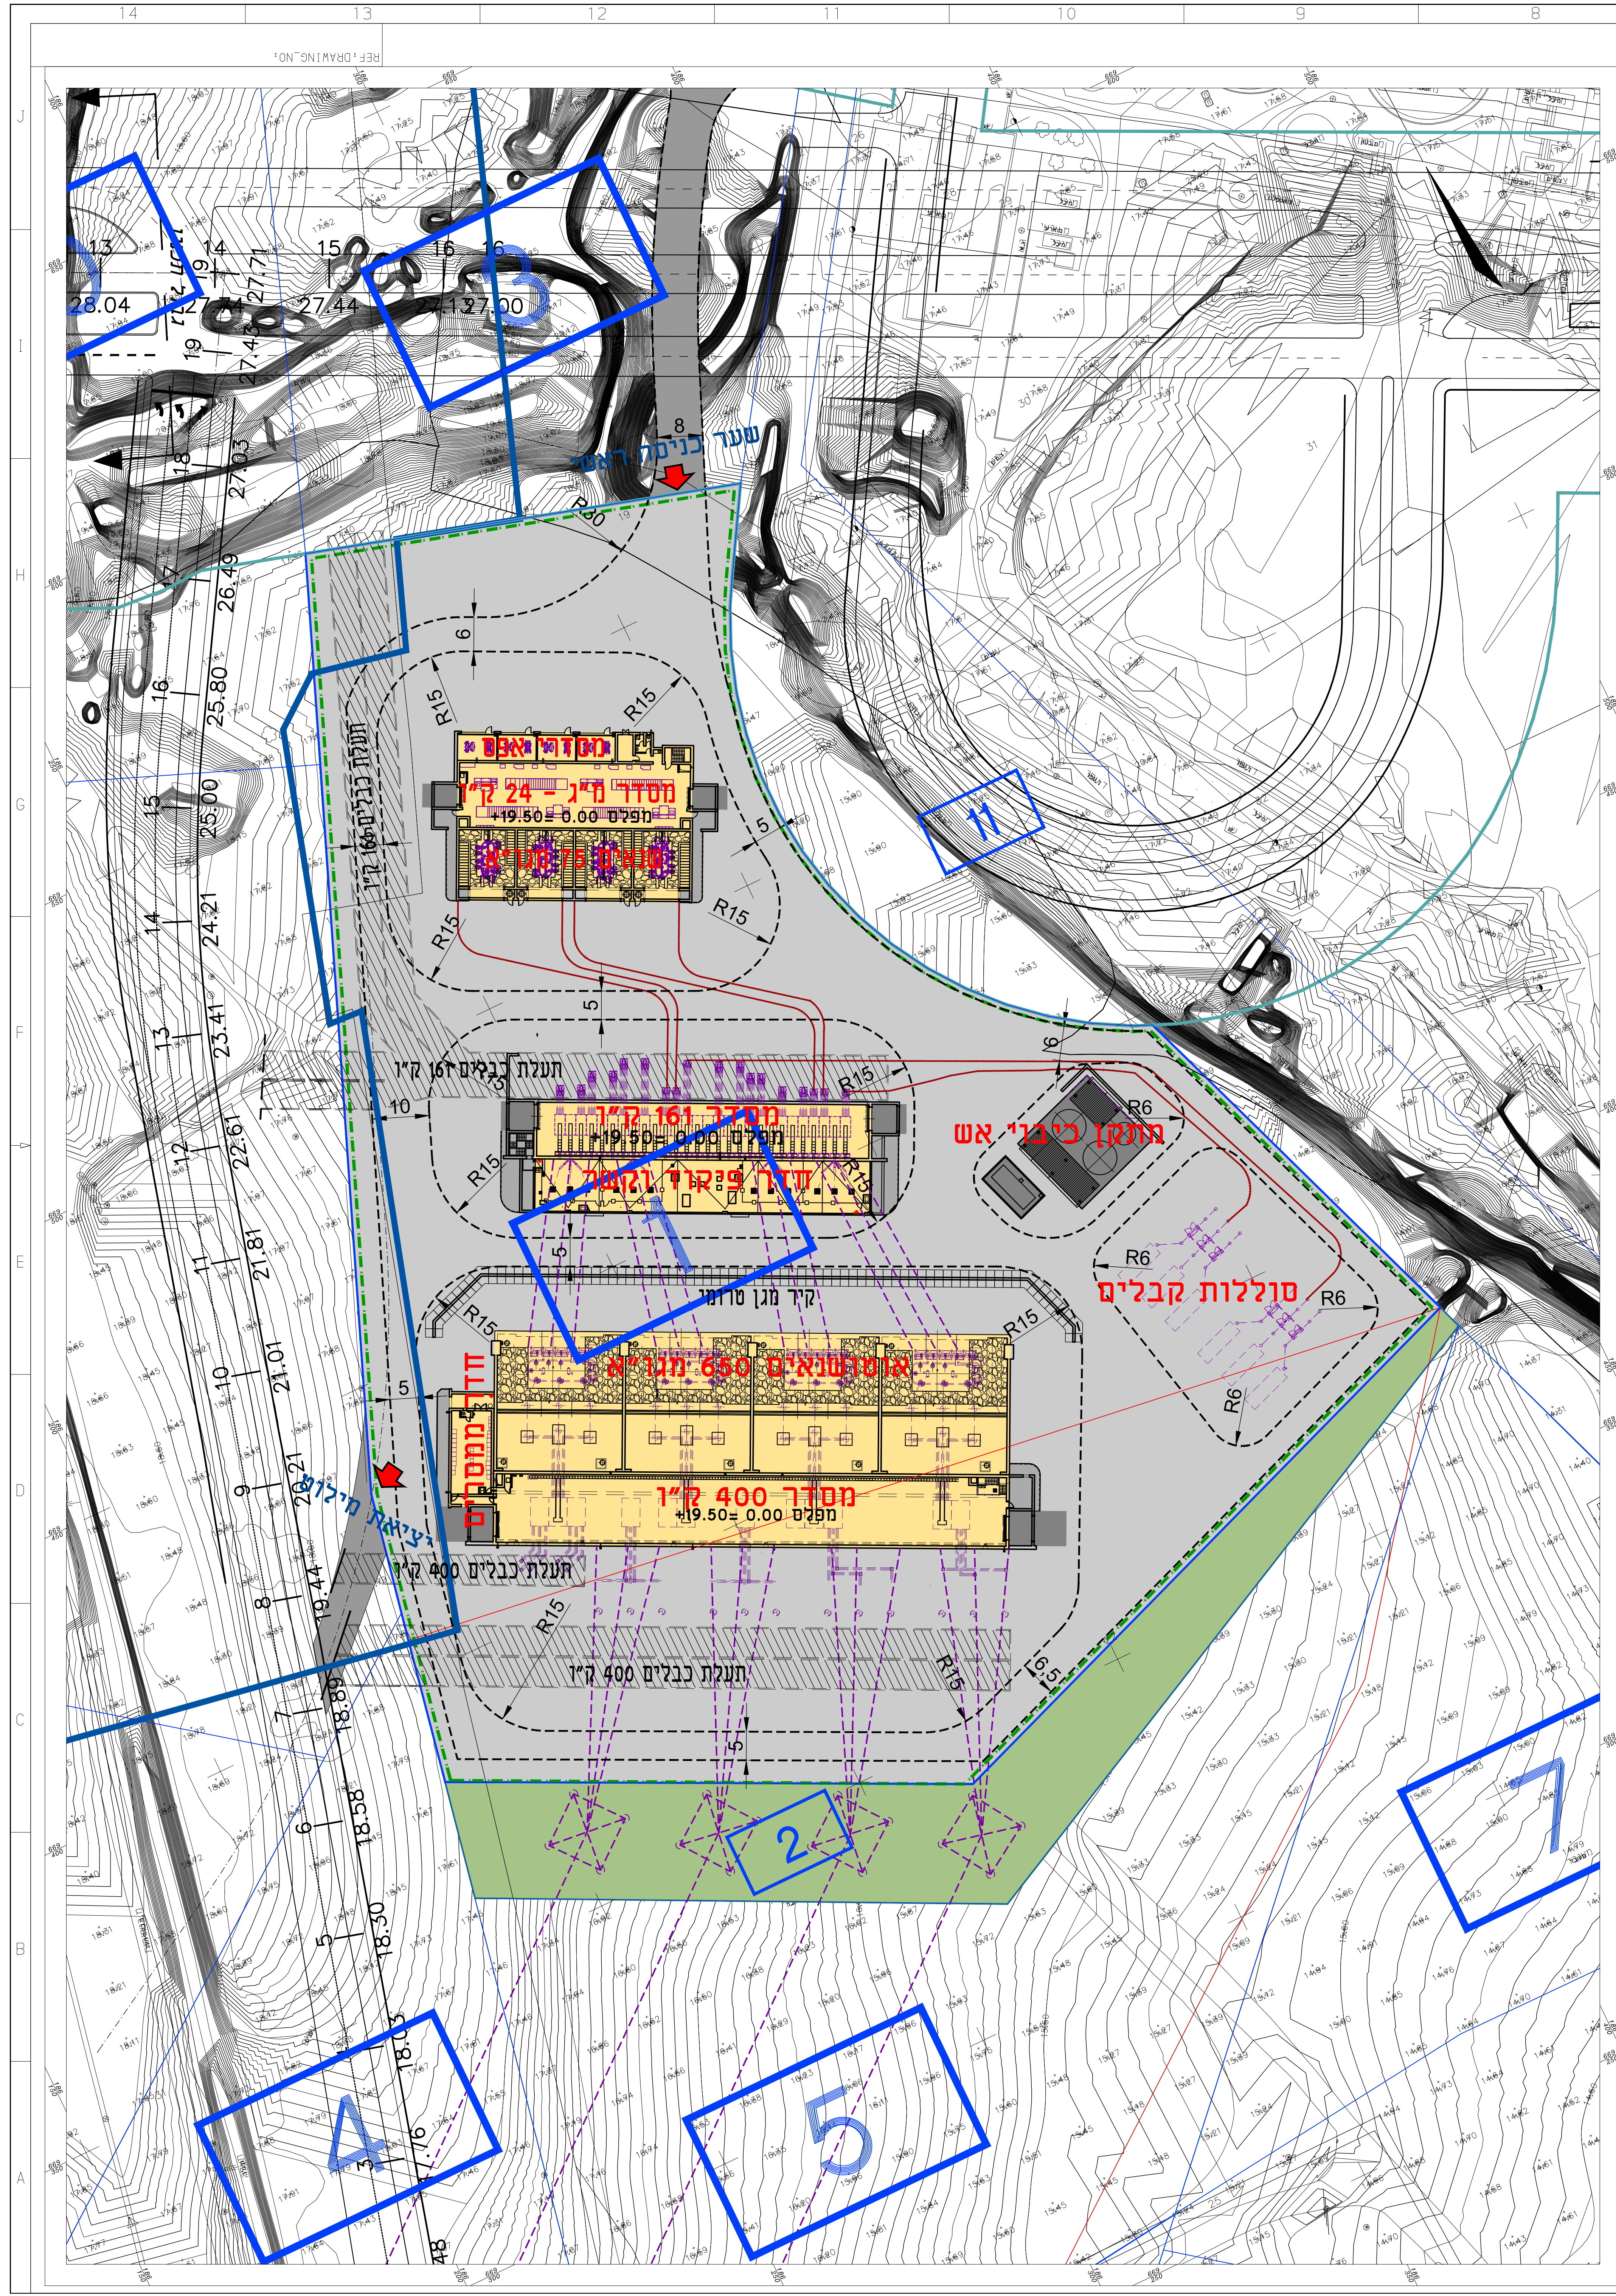

חוק התכנון והבניה, תשכ"ח - 1965
תכנית תשתית לאומית

תכנית מס' 136 תת"ל מורשה תחמ"ג

נספח בינוי גליון 1 מתוך 1

מחוז	תל אביב
מרחב תכנון מקומי	רמת השרון, תל אביב
רשות מקומית	רמת השרון, תל אביב
ישוב	
קני"מ	1:500

תאריך: 18/01/2024

שנות וחתימות: שם: קרינה ורסנוב תואר: עורכת תכנון חברה: חשמהל לישראל

רצועת טיפול נוף

שטח תפעולי של התחנה

תחנית המבנה

משפח בטרן

מספר תא שטח

רצועת קווי הרכבה

גדר חפצולית

קו חשמהל ע"י

קו חשמהל תת קרקעי

גבול תמ"א 47/147

גבול תכנית ציר תופש

האתר

תרשים סביבה:

לאישור. שמור עסקי

חתימה מורשה

תכנית תשתית לאומית

תכנית בינוי

VSUB100

00

00

00

00

00